


Pianta Piano Terra scala 1:100  
Fabbricato N.1

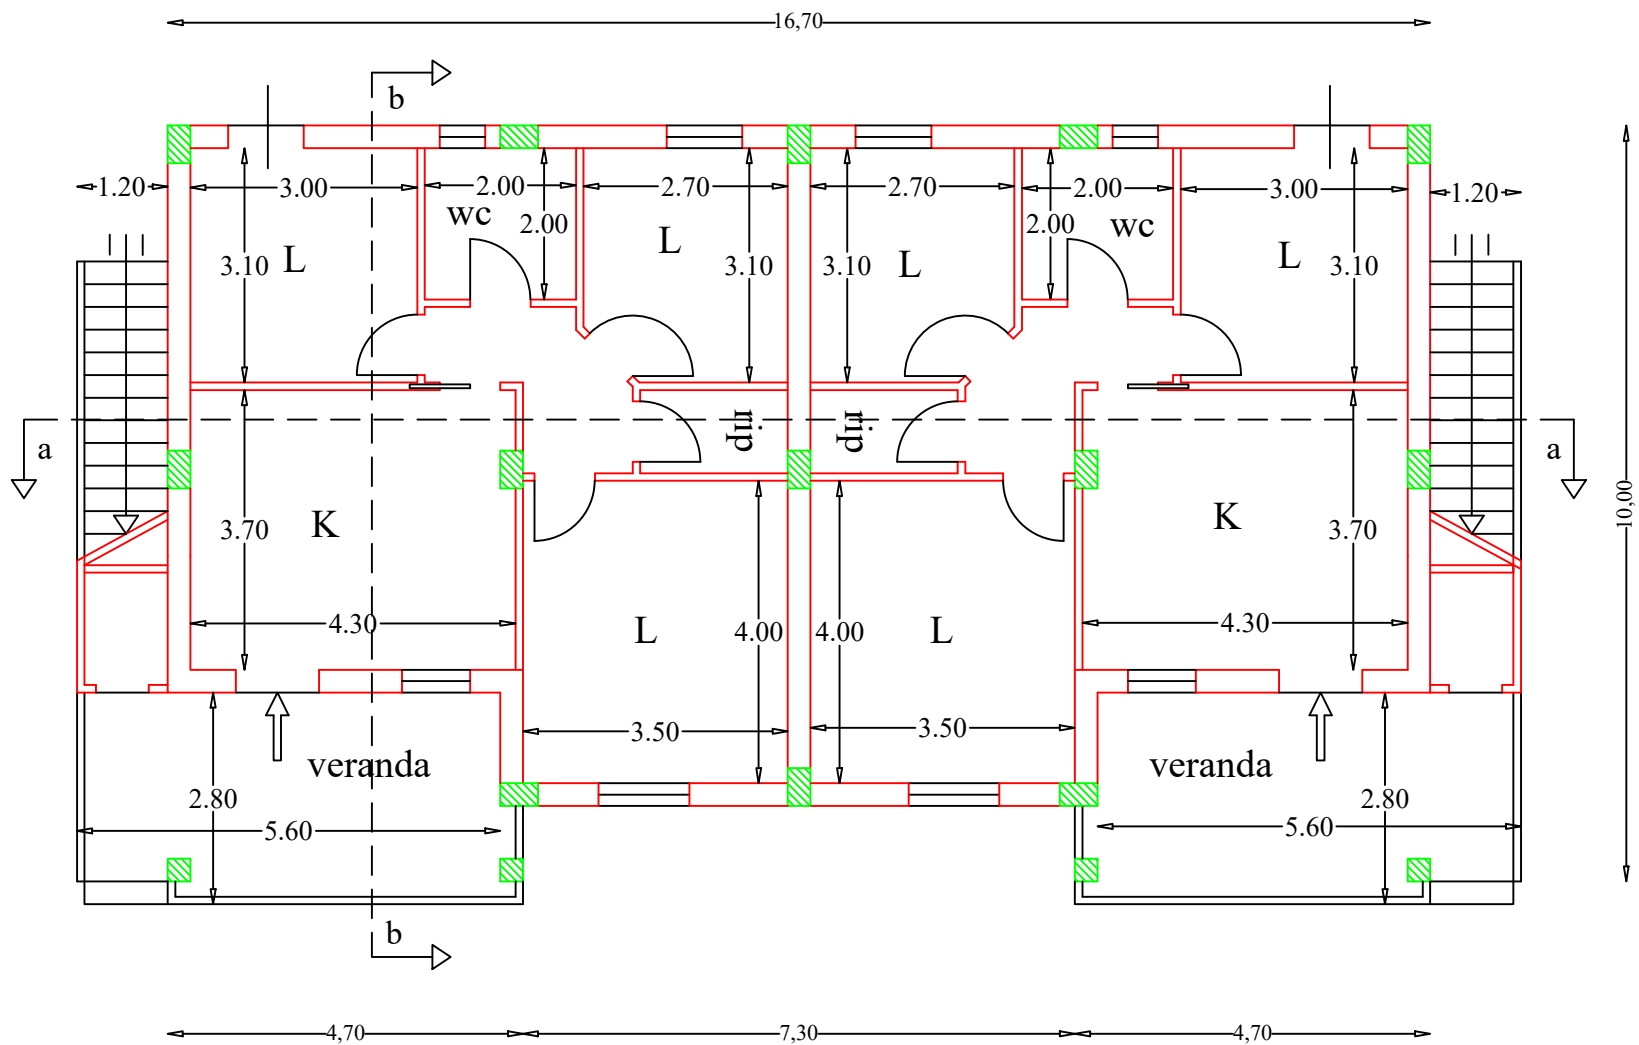

Pianta Piano Primo scala 1:100  
Fabbricato N.1

