Pianta Piano Terra scala 1:100
Fabbricato N.2

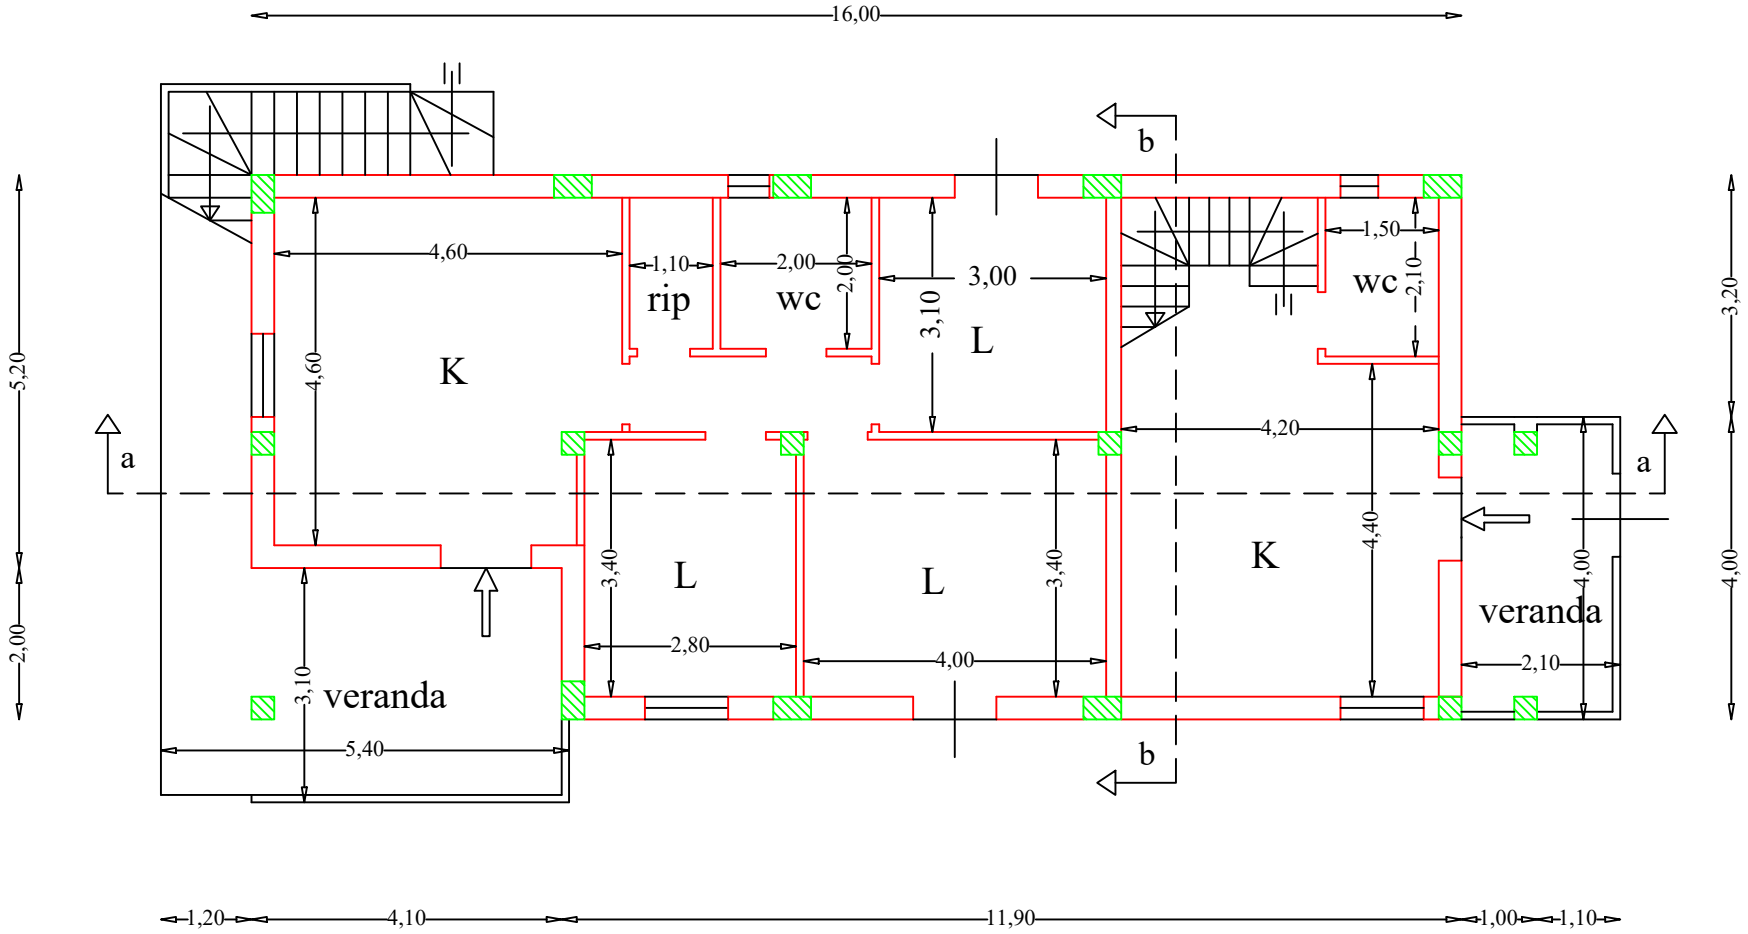
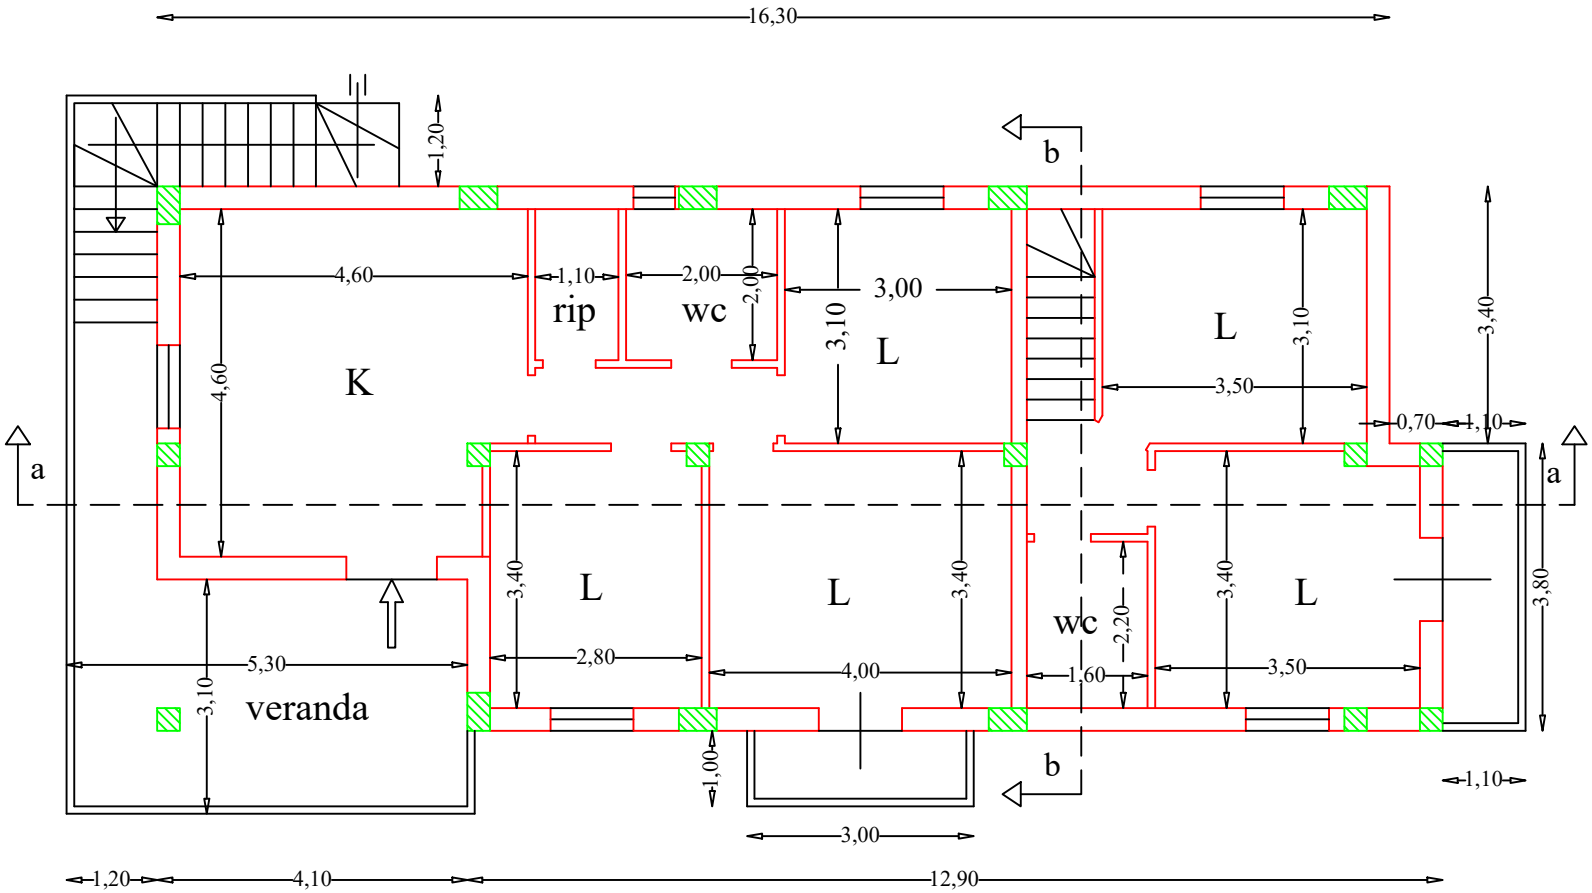
Pianta Piano Primo scala 1:100
Fabbricato N.2